
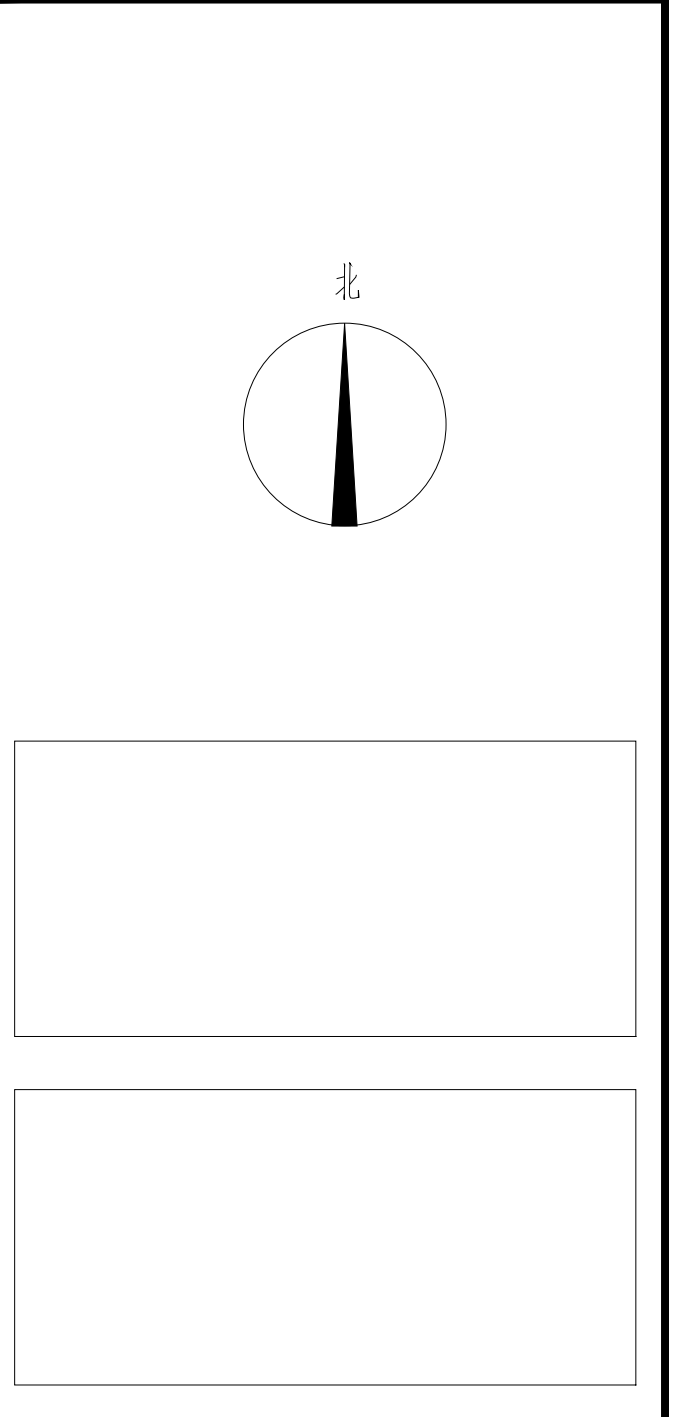


日期 签字 专业 人防
日期 签字 专业 电气 电讯
日期 签字 专业 暖通 动力
日期 签字 专业 结构 给排水
日期 签字 专业 建筑
总图

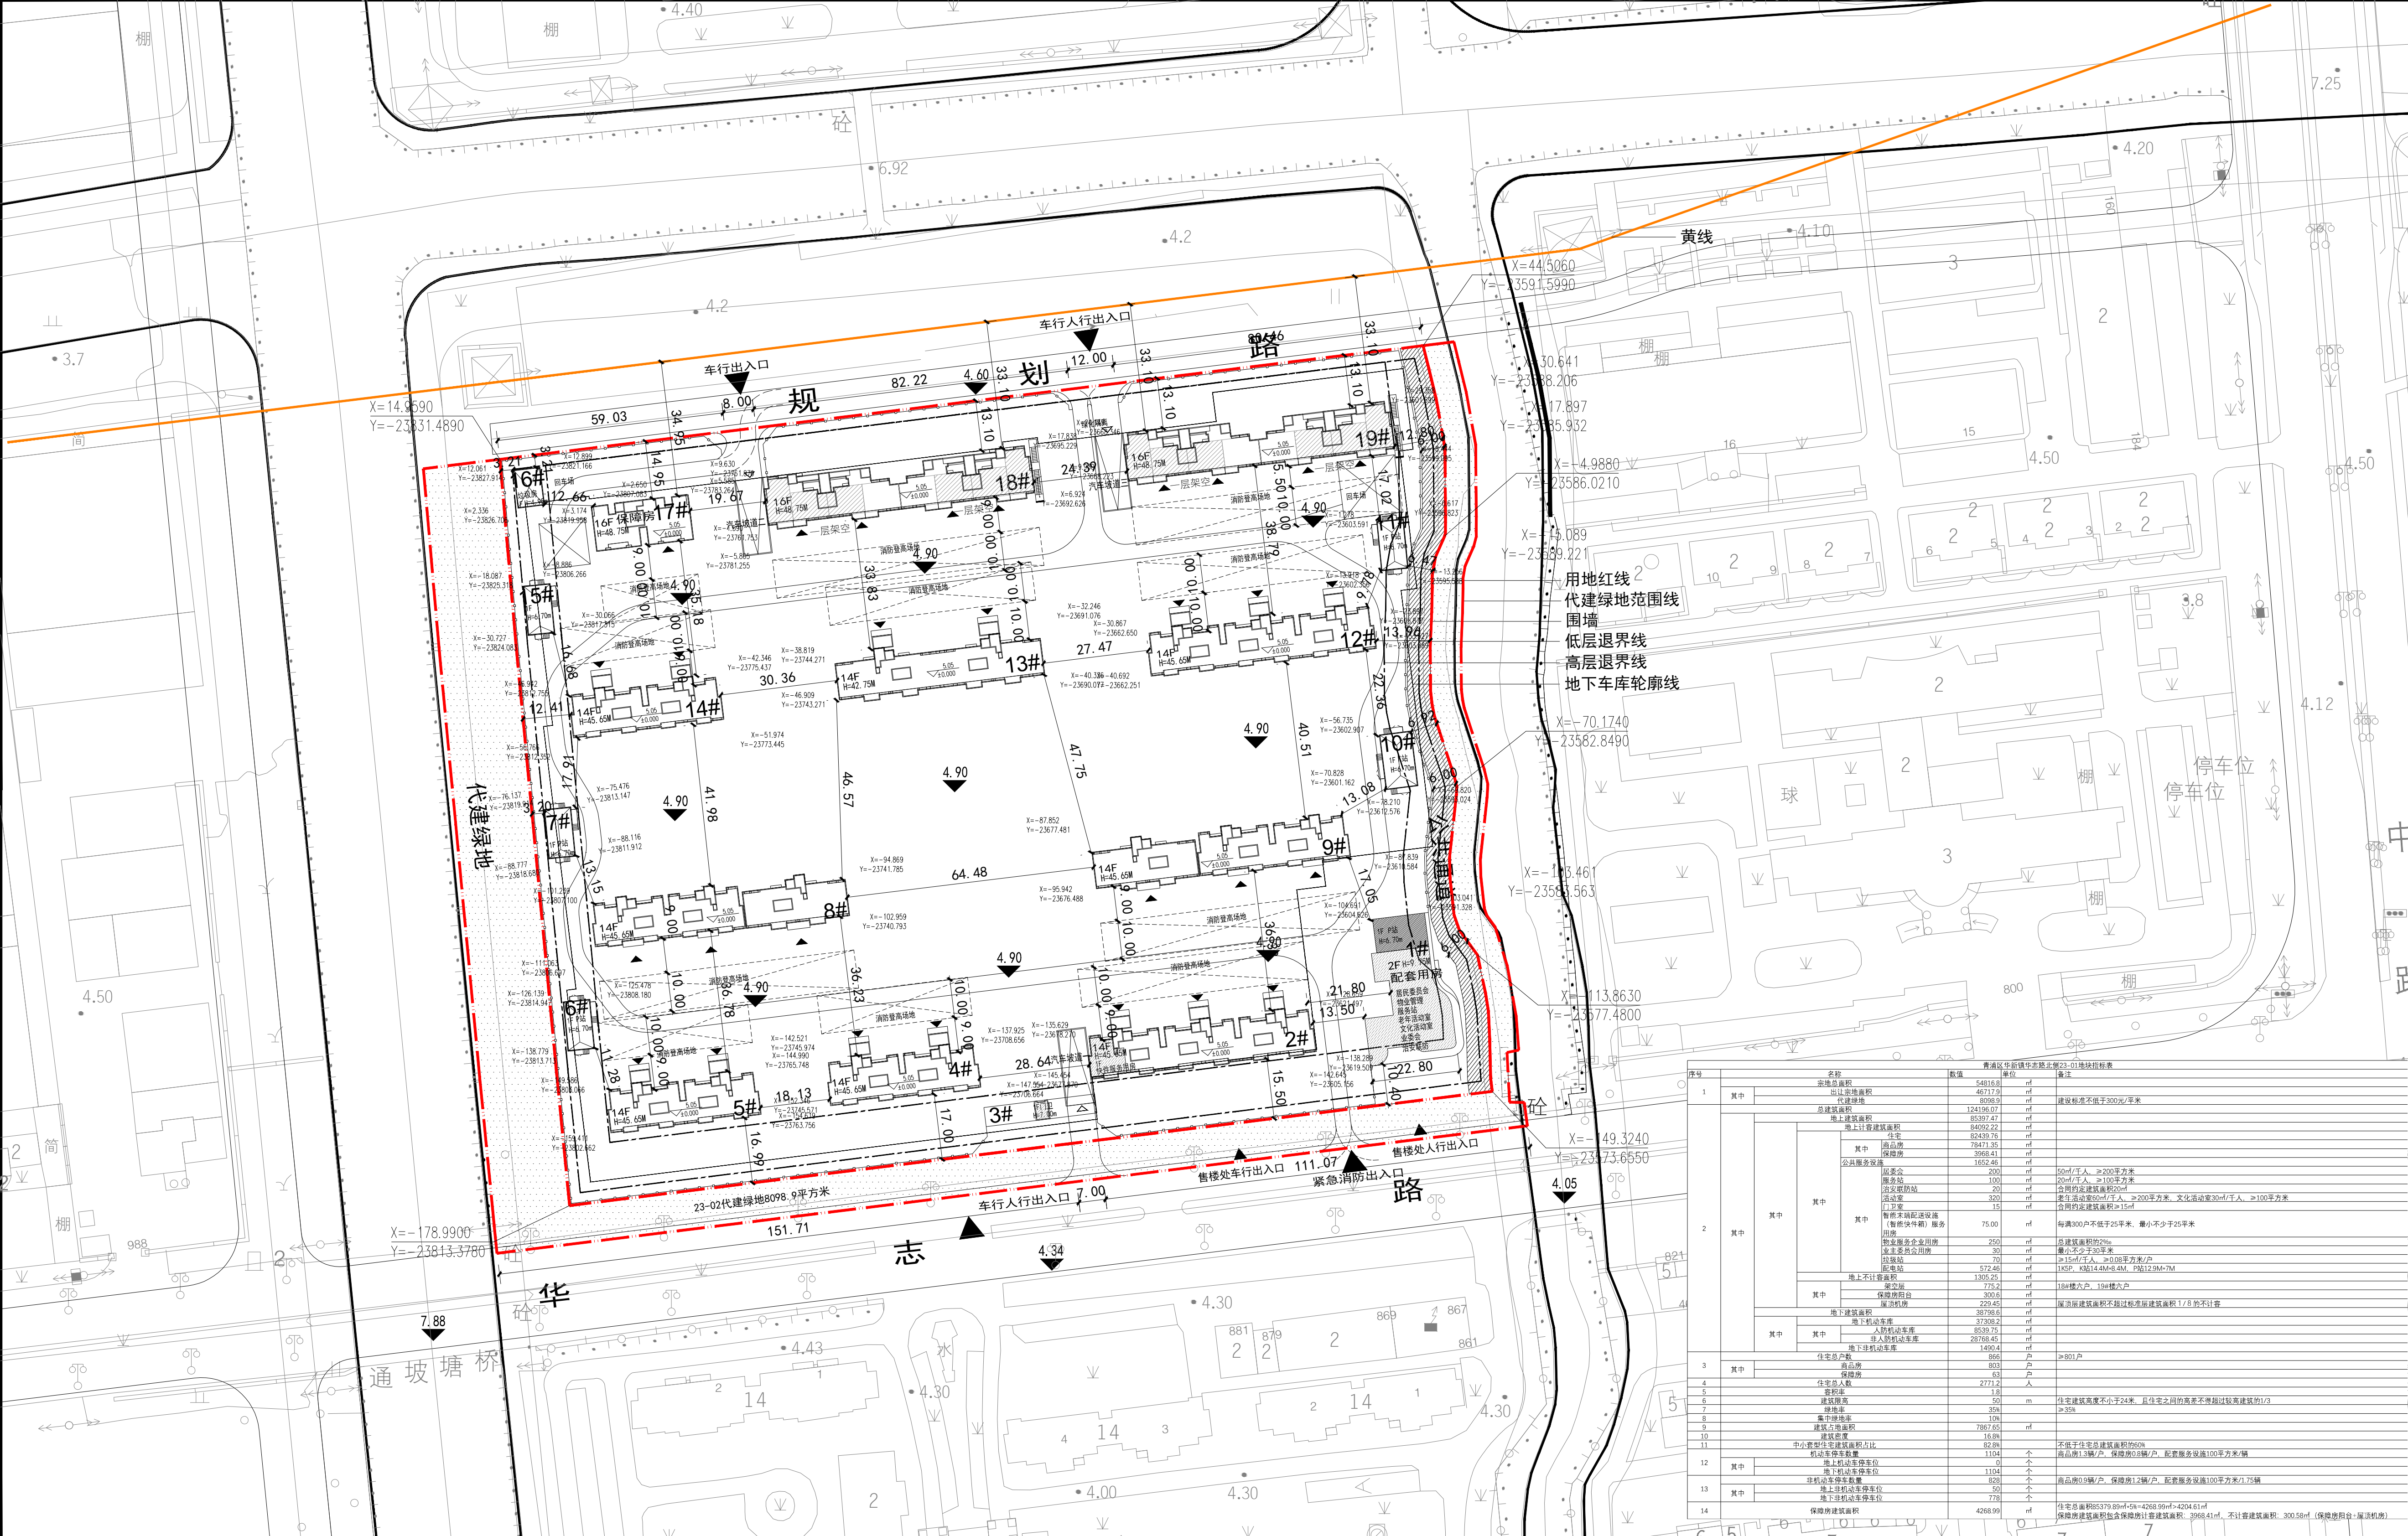

专业	DISCIPLINE	设计阶段	STATUS		
版本号	REVISION	日期	DATE	备注	REMARK

图名	TITLE		
日期	DATE	比例	SCALE
图号	DWG. NO	当前版本	CURRENT REV.
设计主持人	DESIGN CHIEF		
工种负责人	CHIEF		
设计制图人	DESIGNER		
校对	CHECKED BY		
审核	VERIFIED BY		
审定	APPROVED BY		
子项	SUB ITEM		
工程名称	PROJECT		

序号	名称	数量	单位	备注
1	总建筑面积	54816.8	m ²	
2	地上总建筑面积	46212.9	m ²	
3	地下总建筑面积	8603.9	m ²	
4	其中			
5	人防工程	200	m ²	
6	汽车库	1000	m ²	
7	自行车库	8000	m ²	
8	其他	78473.35	m ²	
9	公共建筑面积	3968.41	m ²	
10	其中			
11	居委会	200	m ²	
12	物业管理用房	1000	m ²	
13	其他	8000	m ²	
14	地上不计容积率	572.86	m ²	
15	其中			
16	架空层	775.2	m ²	
17	其他	8000	m ²	
18	地下不计容积率	3000	m ²	
19	其中			
20	人防工程	200	m ²	
21	汽车库	8000	m ²	
22	其他	2800	m ²	
23	其中			
24	人防工程	200	m ²	
25	汽车库	8000	m ²	
26	其他	2800	m ²	
中国建设科技集团
上海中森建筑与工程设计咨询有限公司

证书号 LICENSE NO. A131004111
设计号 PROJECT NO.

本图版权归本院所有，不得用于工程范围
This drawing & design are copyright and no portion may be reproduced without the written permission of the CAG